

B-Plan Nr.2 "Am Mühlenbeck" 1.Änderung

Der Samtgemeinde Klein Fredenbeck
ist die Verwirklichung unter den in der Verpflichtungserklärung
vom 23. Juni 1966 anerkannten Bedingungen gestattet
worden.


Katasteramt Stade

Die Richtigkeit des Planes in ver-
messungstechnischer Hinsicht wird
bescheinigt.
Stade, den 23. Juni 1966

KATASTERAMT

R. Kuntze
Vermessungsoberrat.

Kreis }
Stade }
Gemarkung }
Gemeinde } Klein Fredenbeck
Flur 1 }
Maßstab 1:1000

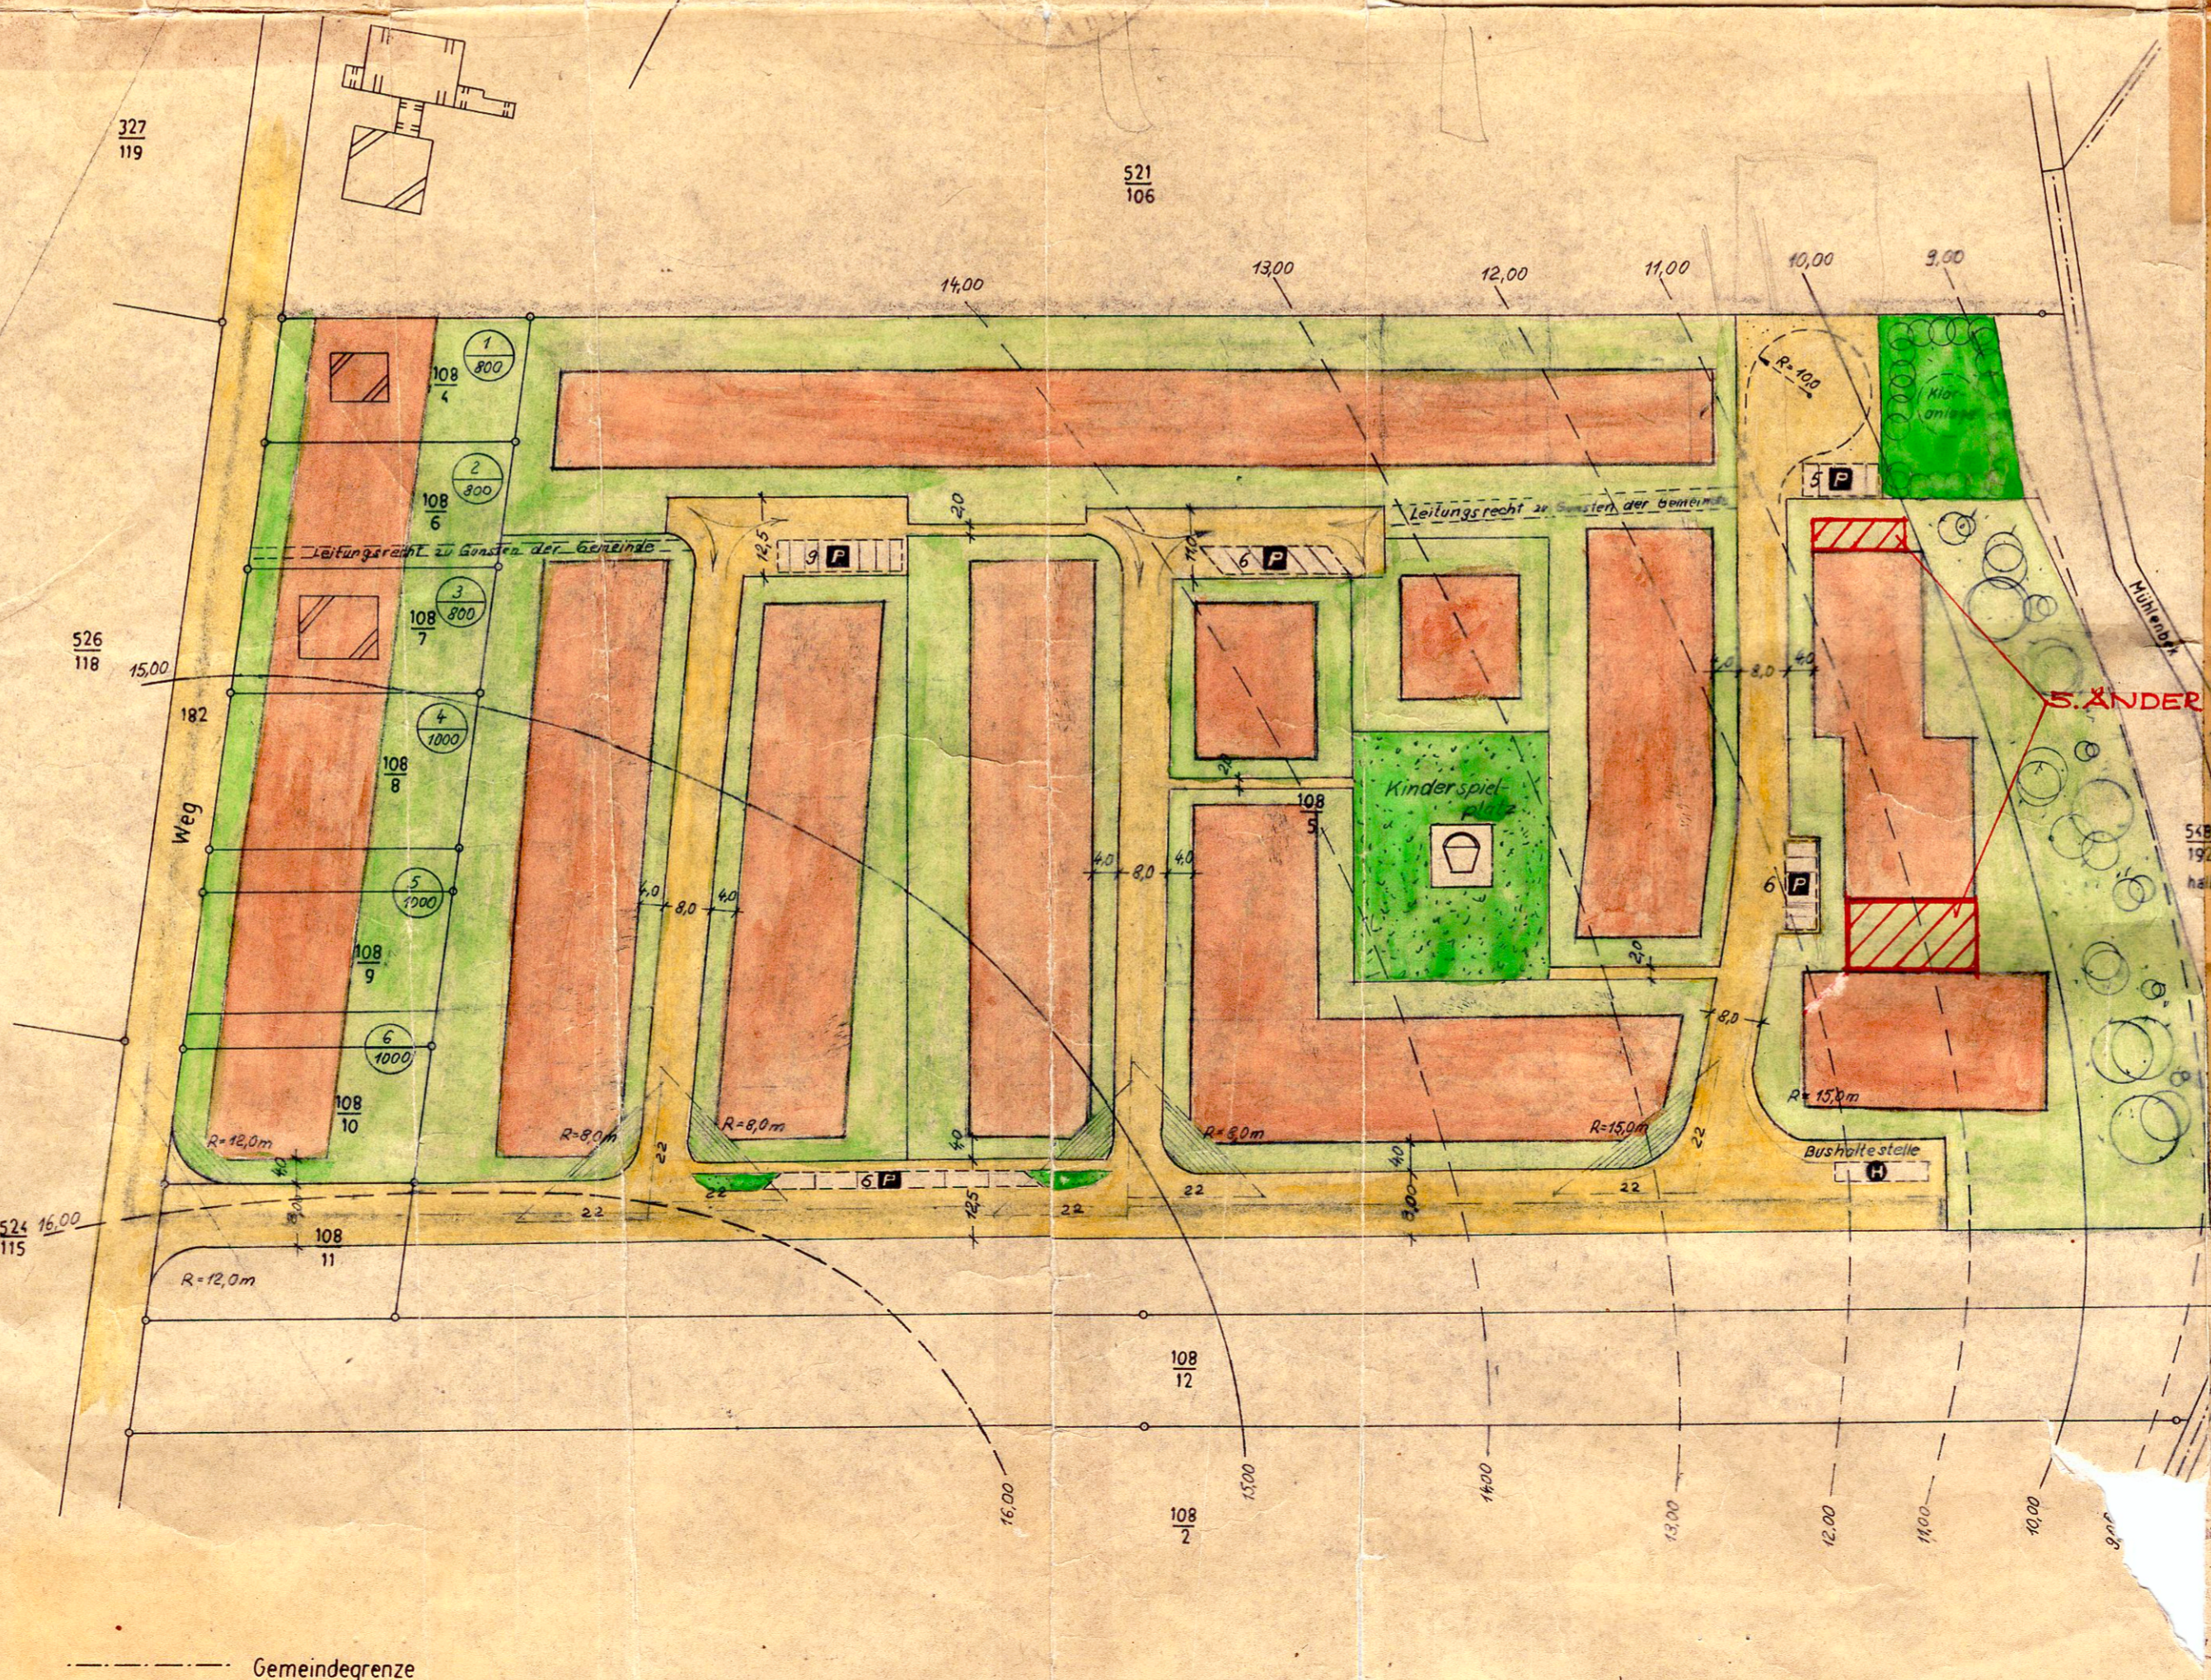

Zeichenerklärung:

Grenze des Planbereiches	WA (Allgemeines Wohngebiet)
Art der baulichen Nutzung	
Baugrenzen	
Grünflächen	
Verkehrsflächen	
Sichtdreieck	
Öffentliche Parkplätze	
Maß der baulichen Nutzung:	
Geschoßzahl	2 1.
Geschoßflächenzahl	GFZ 0,5
Grundflächenzahl	GRZ 0,4

Abgrenzung am Sichtdreieck:
Jede Nutzung ist unzulässig, die die Sicht oberhalb einer Höhe von 0,80 m über Fahrbahnkante behindert.

1. Änderung zum Bebauungsplan Nr. 2 "Am Mühlenbeck" der Gemeinde Klein Fredenbeck.
Dieser Plan ist Bestandteil der Satzung vom ..22. MAI 1970.....
Entwurf gefertigt für die Gemeinde Klein Fredenbeck.

Klein Fredenbeck, den 19. Februar 1970
F. Kuntze, ARCHITEKT B.B.A.
Die vom Rat der Gemeinde Klein Fredenbeck in seiner Sitzung am 9.12.1969 erlassene Bebauungsplanänderung hat gemäß § 2 des Bundesbaugesetzes vom 27.6.1960 in der Zeit ..22. APR 1970..... bis einschließlich ..22. MAI 1970..... öffentlich ausliegen. Die Bekanntmachung über Ort und Zeit der Auslegung erfolgte am ..3. APR 1970..... Davon der Bekanntmachung laut Satzungsantrag eine Woche, Kl. Fredenbeck, den 25. MAI 1970.....

Beschlossen vom Rat der Gemeinde Klein Fredenbeck gemäß § 10 des Bundesbaugesetzes vom 27.6.1960.
Klein Fredenbeck, den ..25. MAI 1970.....
Der Gemeindevorstand

Dieser Plan ist Bestandteil der mit
Genehmigung vom ..22.5.1970
verschieden ..S.M. 1970
Der Regierungspräsident
Az.: 244-317.5812
im Auftrage

Ausgehängt am: 26.11.1970
Abgenommen am: 9. DEZ 1970