



Deckblatt 5. Änderung des B-Planes Nr. 2 "Am Mühlenbeck"

Kreis }  
 Stadt }  
 Gemarkung }  
 Gemeinde } Klein-Fredenbeck  
 Flur 1  
 Maßstab 1:1000

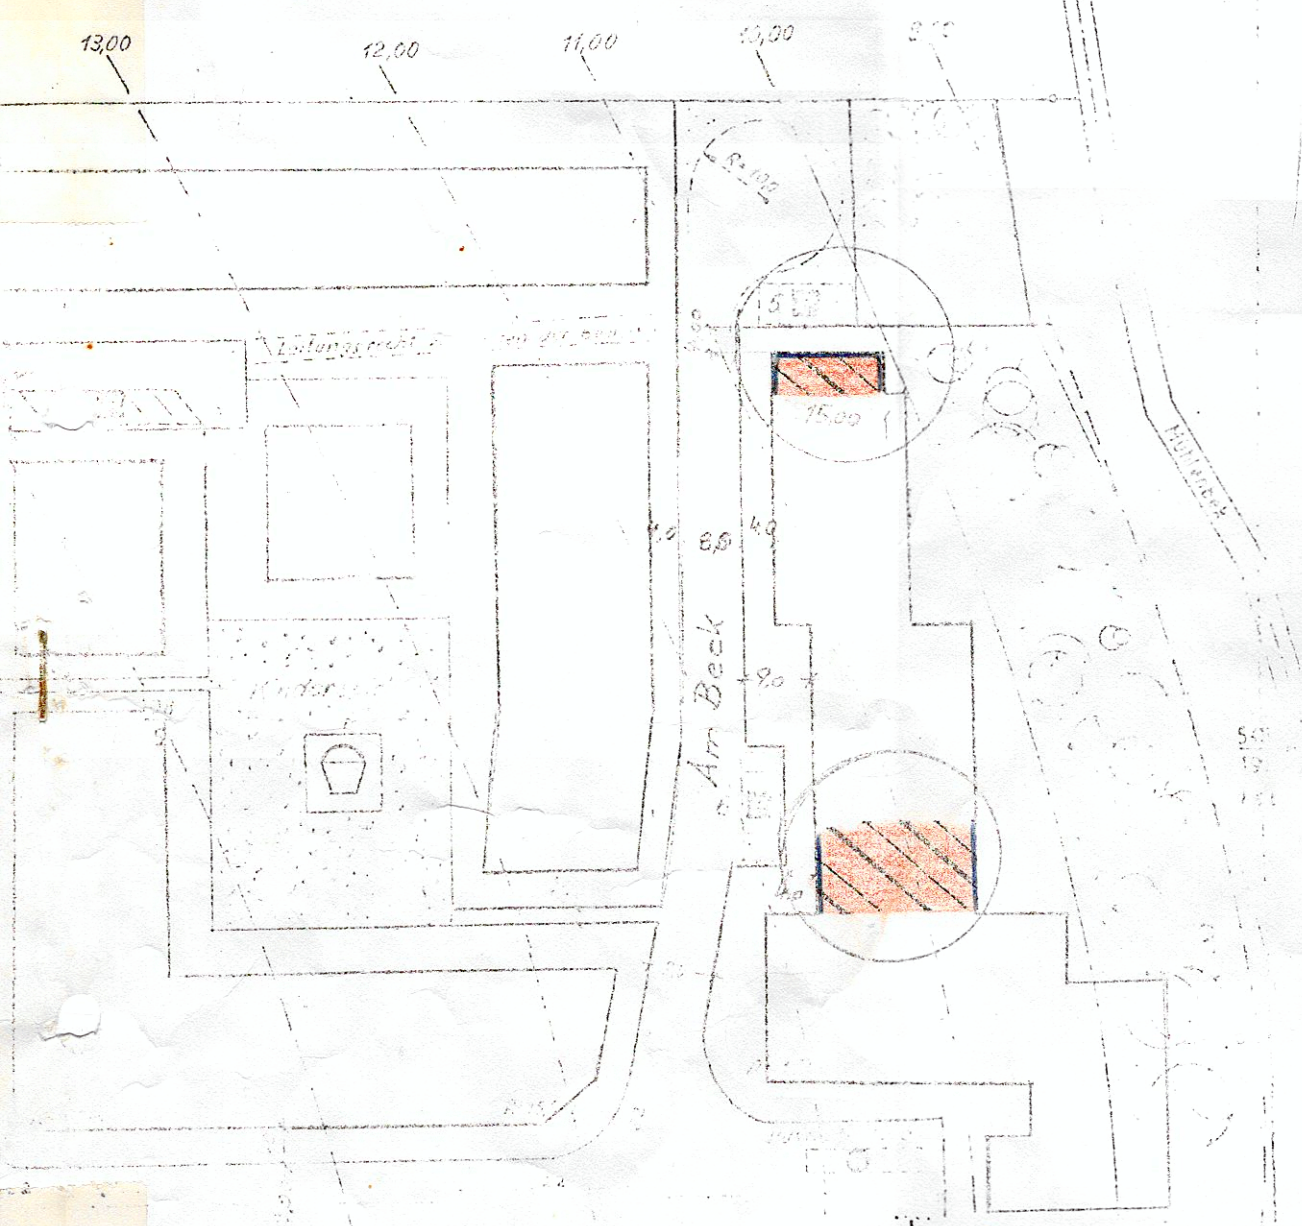

Deckblatt

zu der 5. Änderung des  
 Bebauungsplanes Nr. 2  
 "Am Mühlenbeck"

 Erweiterung der  
 überbaubaren Fläche  
 alle übrigen Festsetzungen  
 bleiben bestehen.

Deckblatt

zu der 5. Änderung des Bebauungsplanes Nr. 2 "Am Mühlenbeck"  
 von Fredenbeck

Aufgestellt: Samtgemeinde Fredenbeck

Fredenbeck, den 14. Sep. 1977

.....  
 (Sick)

Der Rat der Gemeinde Fredenbeck hat in seiner Sitzung am 26.5.1977  
 dem Entwurf der 5. Änderung nebst Begründung zugestimmt.

Fredenbeck, den 14. Sep. 1977




  
 .....  
 (Gemeindedirektor)

Der Rat der Gemeinde Fredenbeck hat die 5. Änderung in seiner  
 Sitzung am 23.8.1977 nach Prüfung der fristgemäß vorgebrachten  
 Bedenken und Anregungen - gem. § 10 BBauG - als Satzung und die  
 Begründung beschlossen.

Fredenbeck, den 14. Sep. 1977




  
 .....  
 (Gemeindedirektor)

Die vom Rat der Gemeinde Fredenbeck in der Sitzung vom 23.8.1977  
 beschlossene 5. Änderung wird hiermit nach dem BBauG gemäß  
 Verfügung - 21102 - STD 136/12 ..... unter Auflagen/Maßgaben  
 vom heutigen Tage genehmigt.

..... Stade, den 22. 12. 1977



Der Regierungspräsident  
 Im Auftrage:

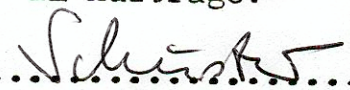  
 .....

Die Genehmigung sowie Ort und Zeit der Auslegung der 5. Änderung  
 sind am ..... gemäß Verordnung über die öffentliche Be-  
 kenntmachung von Satzungen der Gemeinden und Landkreise in amt-  
 lichen Verkündigungsblättern vom 20.12.1971 (Nds.GVB1. S.379)  
 bekanntgemacht worden. Die genehmigte 5. Änderung wurde mit Be-  
 gründung gem. § 12 BBauG vom ..... bis .....  
 öffentlich ausgelegt.

Fredenbeck, den

.....  
 (Gemeindedirektor)