

B-Plan Nr. 2 "Am Mühlenbeck"

Kreis Stade
 Gemarkung }
 Gemeinde } Klein Fredenbeck
 Flur 1
 Maßstab 1:1000

Der Samtgemeinde Klein Fredenbeck ist die Verwirklichung unter den in der Verpflichtungserklärung vom 23. Juni 1966 anerkannten Bedingungen gestattet worden.

Katasteramt Stade

Die Richtigkeit des Planes in vermessungstechnischer Hinsicht wird bescheinigt.
 Stade, den 23. Juni 1966

KATASTERAMT

Reinitzki
 Vermessungsoberrat.

Zeichenerklärung

- ART DER BAULICHEN NUTZUNG: WS
- Grenze des Planbereiches (KLEINSIEDLUNGSGEBIET) Überbaubare Flächen
- Baugrenzen
- Private Grünflächen
- Straßenverkehrsflächen
- Sichtdreieck
- Öffentliche Parkplätze
- Geschoszahl z. B. [überall ein Vollgeschos]
- Gebäudestellung
- HAUPT LÄNGSRICHTUNG (Richtung der Längsrichtung)
- Grundstücknummer
- ungefähre Größe in m² z. B. 3/500
- GRUNDLÄCHENZAHL GRZ, 0,2
- GESCHOSFLÄCHENZAHL GEZ, 0,2
- NUTZUNGSBESCHRÄNKUNG AM SICHTDREIECK
- JEDE NUTZUNG IST UNZULÄSSIG, DIE DIE SICHT OBERHALB EINER HÖHE VON 0,80 ÜBER FAHRBAHNKANTE BEHINDERT
- FÜR GARAGEN IST GRENZBEBAUUNG ZULÄSSIG

ENTWURF GEFERTIGT FÜR GEMEINDE KL FREDENBECK

KL. FREDENBECK, DEN 10. JULI 1967

ERNST MÜLLER
 ARCHITEKT
 B.D.T.A.-NIEDERSACHSEN
 KL. FREDENBECK NR. 95
 - RUF 269 -

Müller

DIESER BEBAUUNGSPLAN IST BESTANDTEIL DER SATZUNG

[§ 10 B. BAU. G.] VOM 19. Sept. 1967

Dieser Plan ist Bestandteil der mit Genehmigungsvermerk unter Auflagen versehenen Satzung vom 19. 9. 67
 Stade, den 27. Februar 1968
 Der Regierungspräsident
 Az.: 214-917 58/3
 Im Auftrage:



ÖFFENTLICH AUSGELEGEN GEM. § 2 (6) B. BAU. G. VOM 23. 6. 1960

VOM 25. 7. 1967 BIS 25. 8. 1967

DIE BEKANNTMACHUNG ÜBER ORT U. ZEIT DER AUSLEGUNG

ERFOLGTE AM 12. 7. 1967

KL. FREDENBECK, DEN 19. 9. 1967

Wradtje
 Gemeindevorstand

BESCHLOSSEN ALS SATZUNG GEM. § 10 B. BAU. G. VOM 23. 6. 1967.

KL. FREDENBECK, DEN 19. 9. 1967


Wradtje
 Gemeindevorstand

Ausgehängt am: 15. SEP. 1968

Abgenommen am: 25. SEP. 1968

Bebauungsplan Nr. 2

für das Gebiet an dem Mühlenbek
 neben der neuen Volksschule in der
 Gemeinde Klein Fredenbeck,
 Krs. Stade

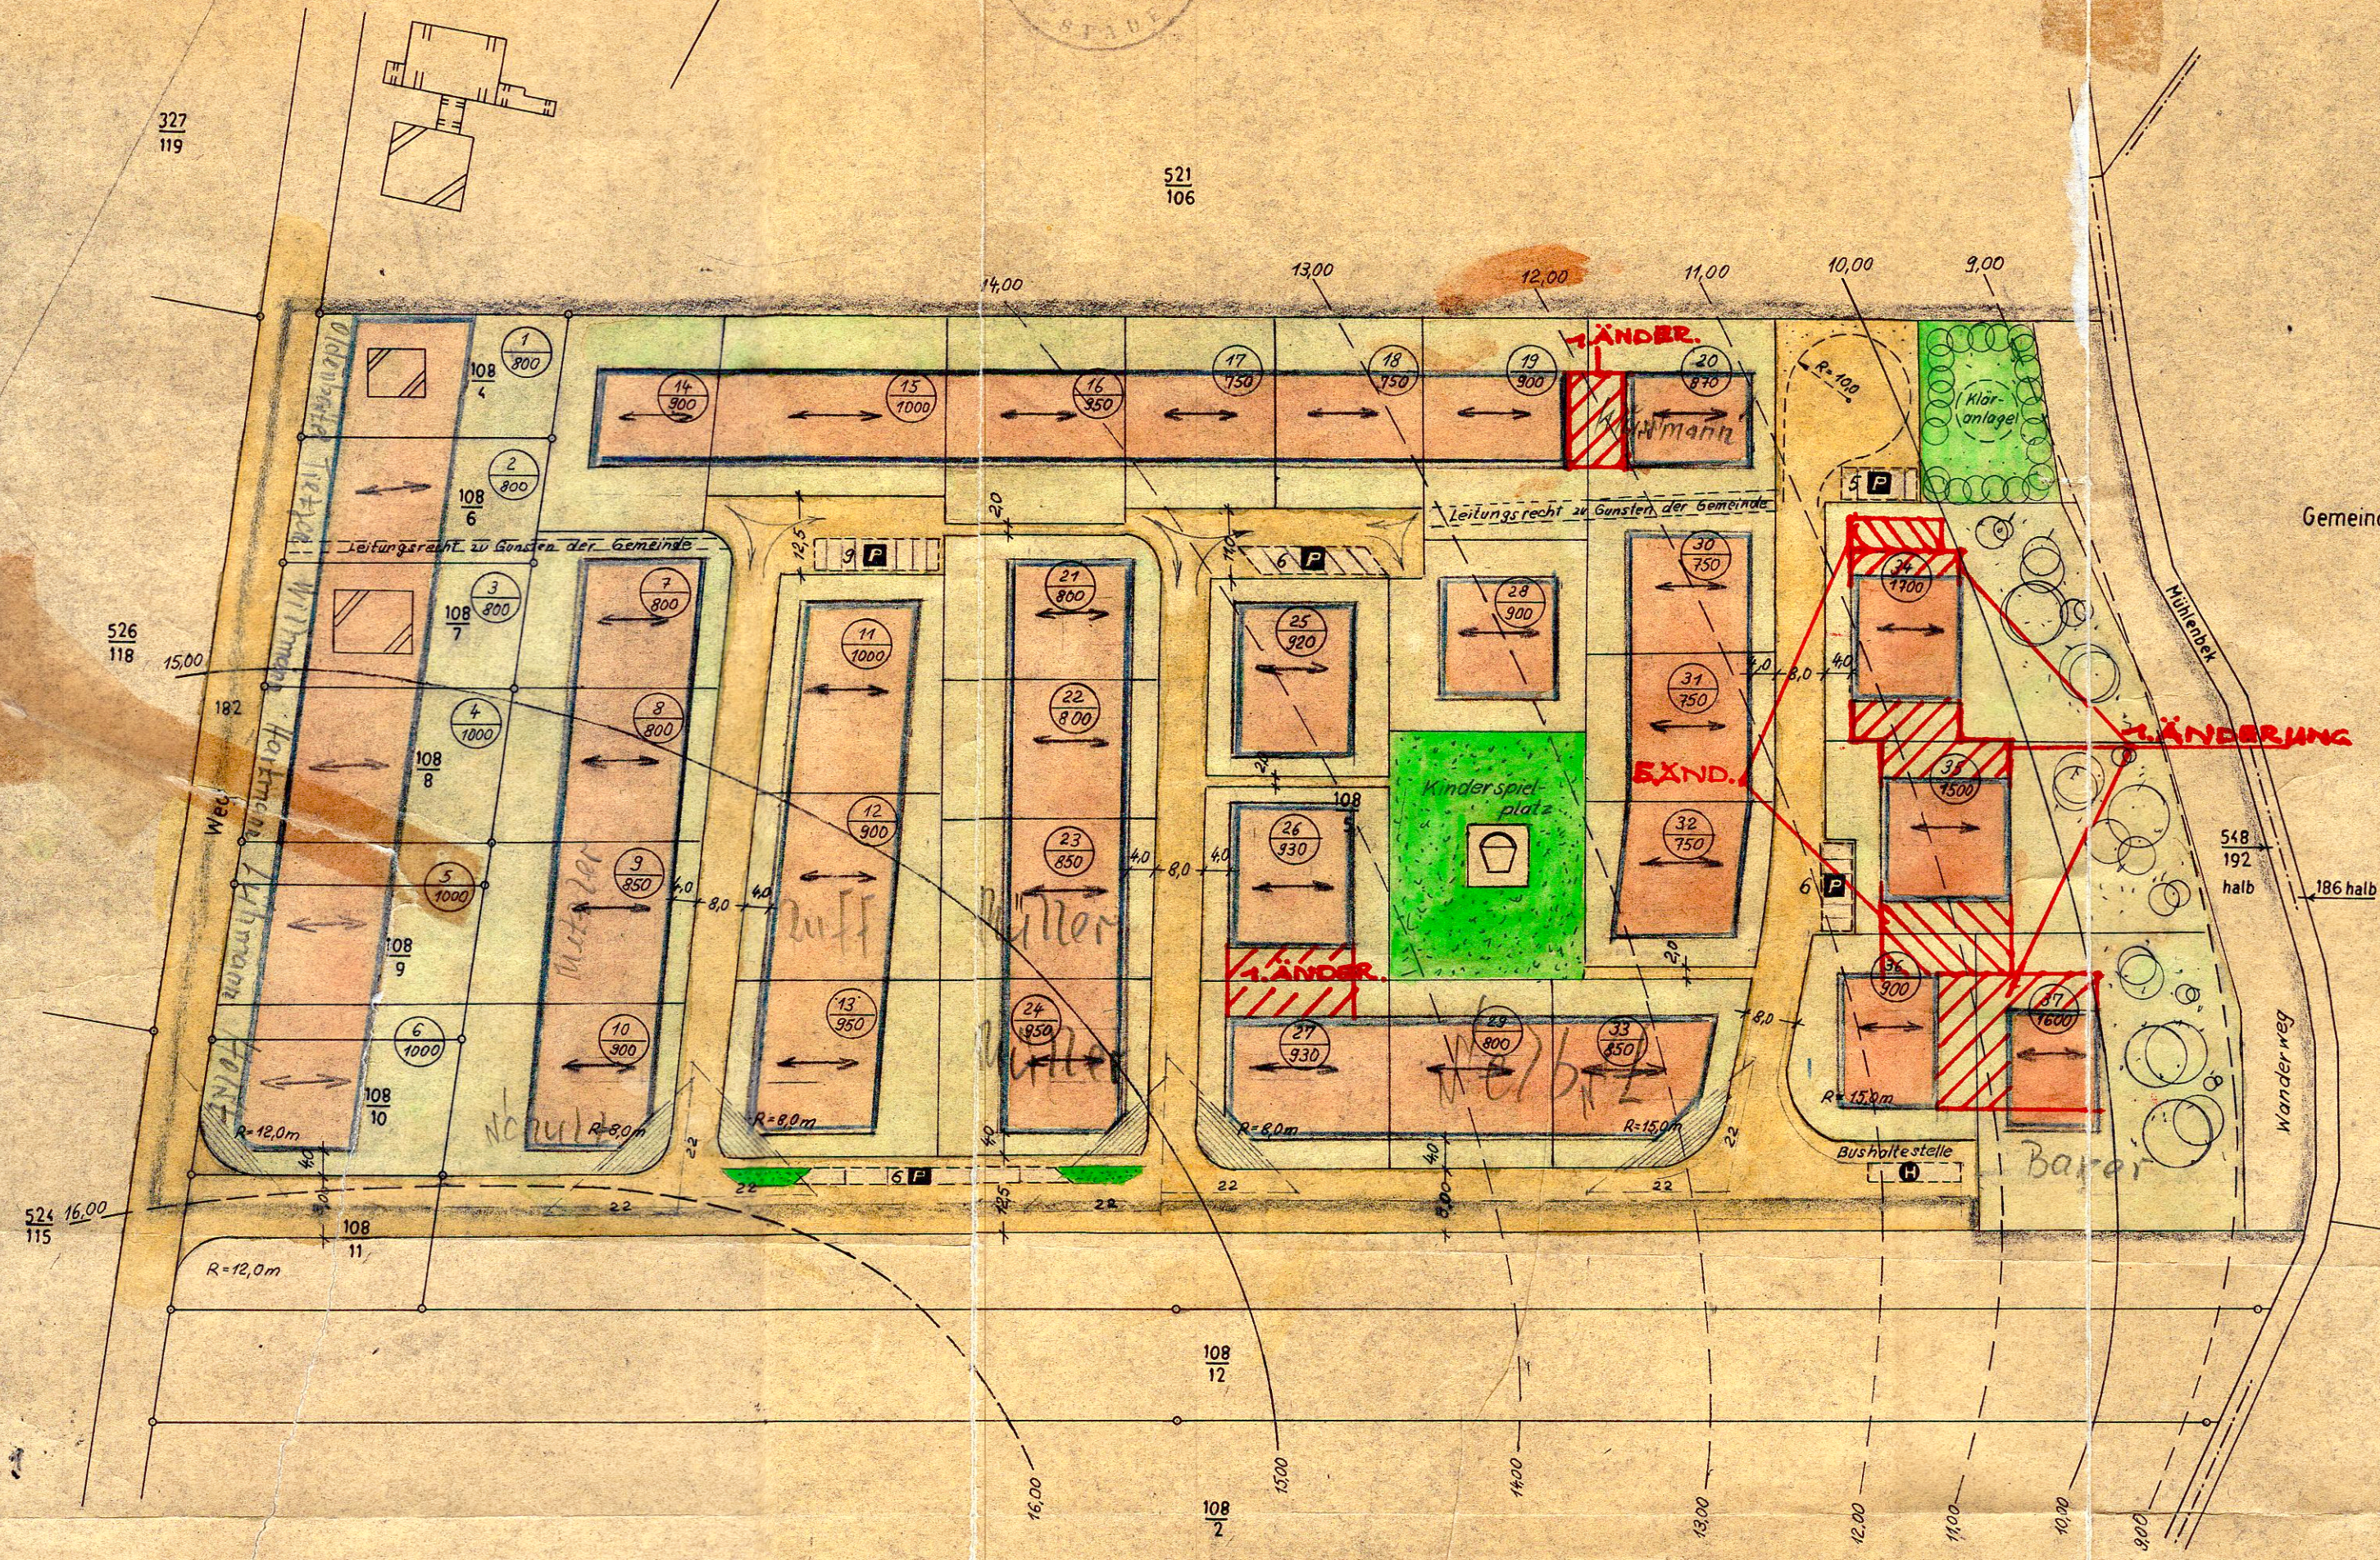

Gemeindegrenze