B-Plan Nr.4 "Holzfeld" 1.Änderung

Auszug aus dem Flurkartenwerk

Kreis Stade
Gemeinde Fredenbeck
Gemarkung Kl. Fredenbeck
Flur 1 tlw.
Maßstab 1: 1000

Beglaubigt

Stade, den 15. Juni 1978
Katasteramt
Im Auftrage
Kluge

Antrag Nr. A 1888 / 78

Vervielfältigt
mit Genehmigung des Katasteramtes Stade
vom 15. Jun 1978 A-Nr. 1888 / 78

Gemeinde Fredenbeck

Bebauungsplan Nr. 4 »Holzfeld«

1. Änderung

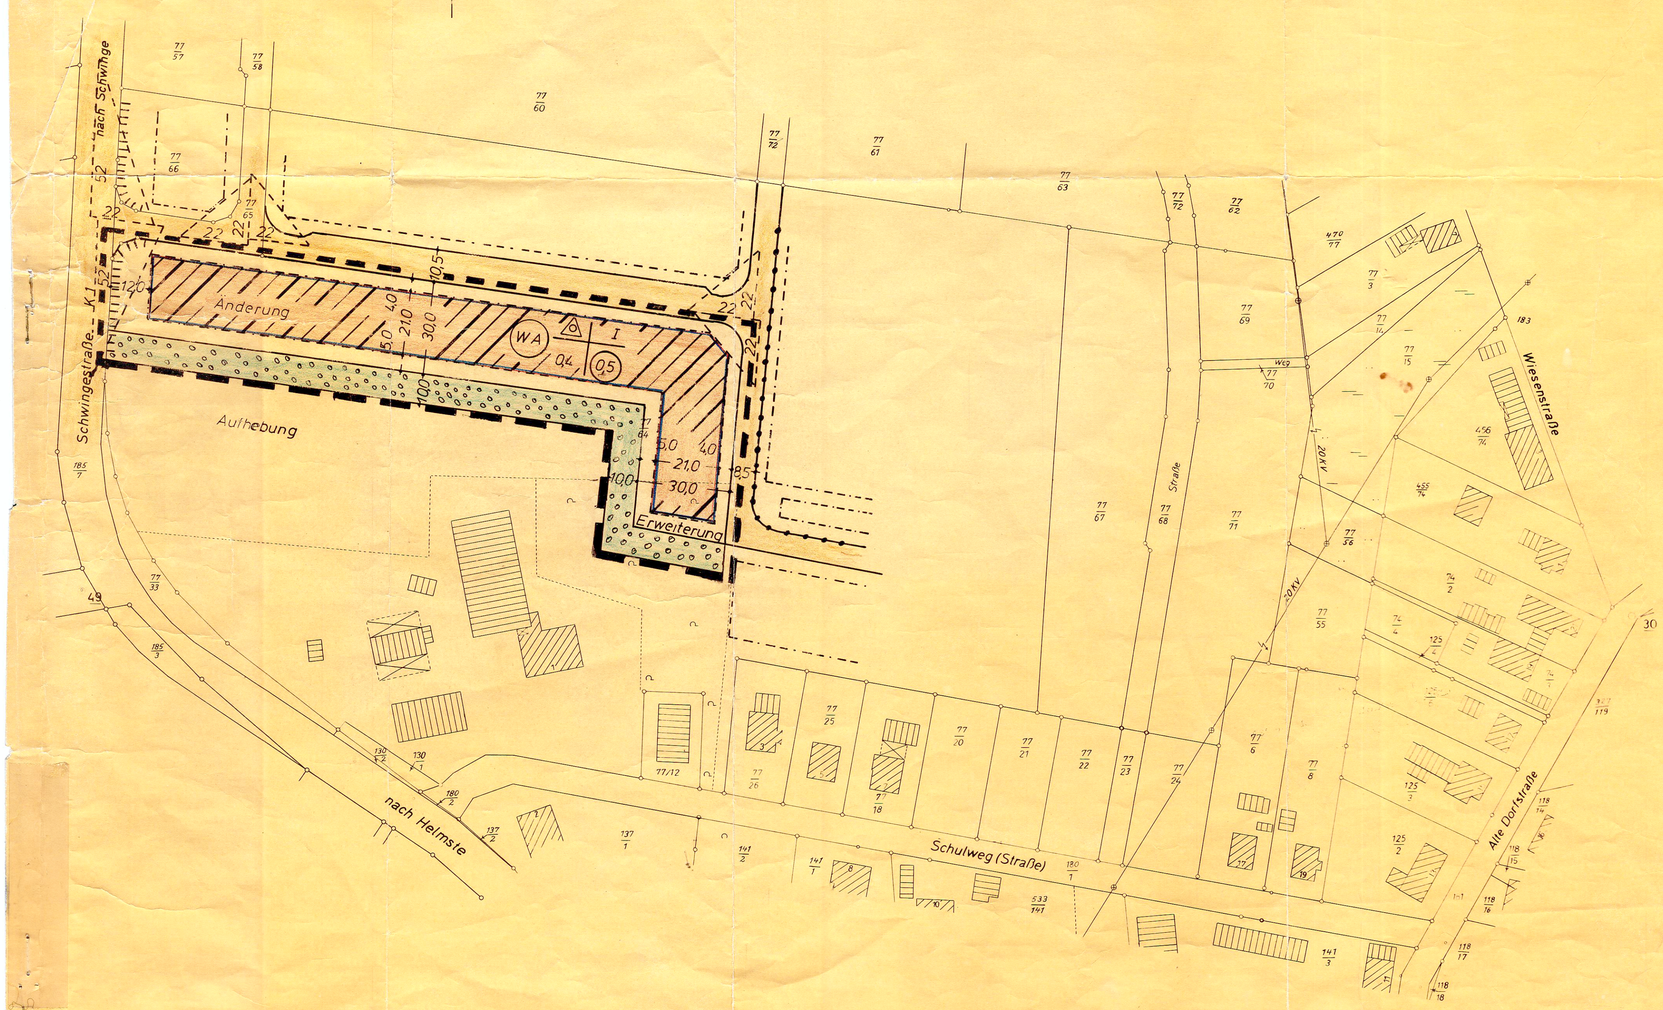

Planzeichenerklärung

WA
I
0.4
0.5

Gemeinde Fredenbeck

Fredenbeck, den 16. 1979

(Siek)

Der Rat der Gemeinde hat in seiner Sitzung am 26. Juni 1978 die Begründung zugestimmt und die öffentliche Auslegung beschlossen. Daß der öffentlichen Auslegung wurden gemäß § 2 Abs. 2 BBauG vom 18.8.1976 ortsüblich durch Aushang am 28. Sep. 1978 und 13. Nov. 1978 sowie in der "Rundschau" am 29. Sep. 1978 und 9. Okt. 1978 und 10. Nov. 1978 öffentlich ausgelegen.

6. März 1979

(Gemeindedirektor)

Der Rat der Gemeinde hat die 1. Änderung in seiner Sitzung am 28. Feb. 1979 unter Berücksichtigung der fristgemäß vorgebrachten Bedenken u. Anregungen die Satzung und die Begründung beschlossen.

6. März 1979

(Gemeindedirektor)

Die Satzung vom 6. März 1979 ist mit Verfügung vom 309- 21102- 3614 STD vom 12. Juni 1979 unter Auflagen genehmigt.

Bezirksregierung Lüneburg

Schuster

Die Genehmigung der 1. Änderung sind durch die öffentliche Bekanntmachung in amtlichen Verkündigungsblättern bekanntgemacht worden. Die genehmigte Satzung ist gemäß § 12 BBauG vom ... wirksam geworden.

(Gemeindedirektor)