

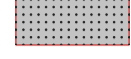
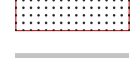




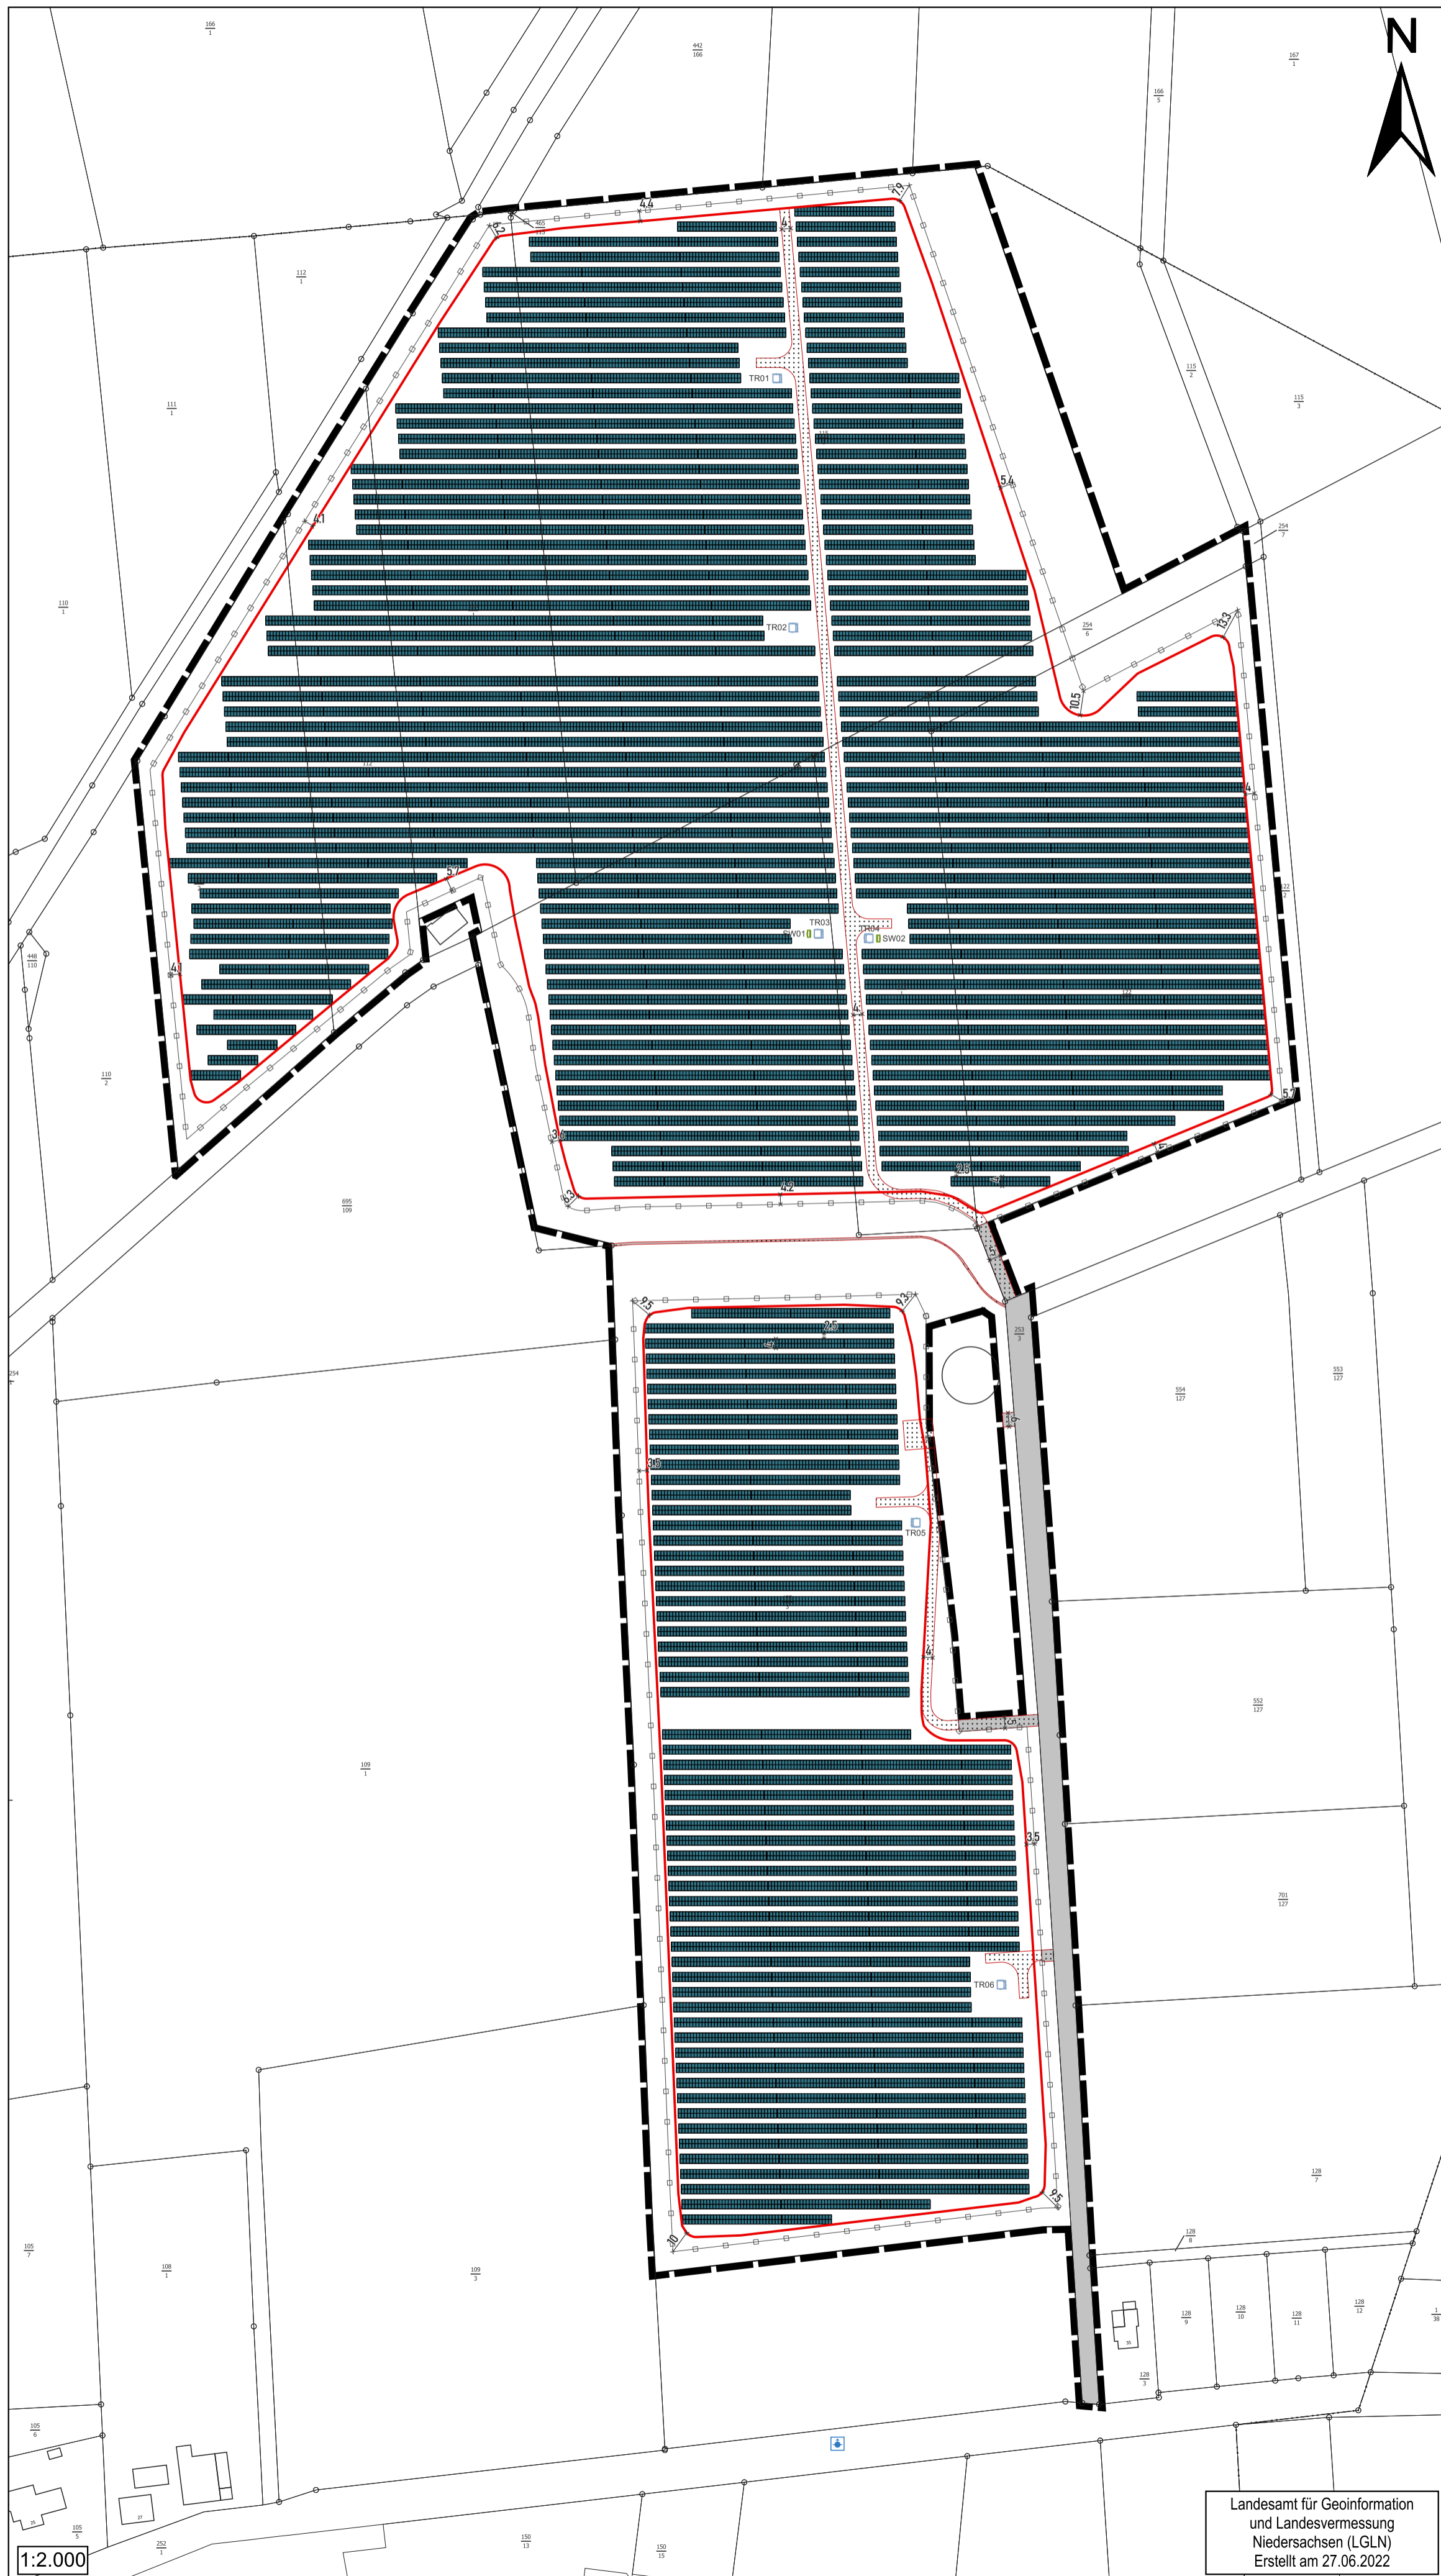


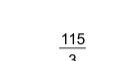

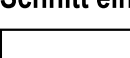



Vorhaben- und Erschließungsplan zum vorhabenbezogenen Bebauungsplan Nr. 18 "Solarpark Deinste" der Gemeinde Deinste (Blatt 2/2)



Legende

-  Geltungsbereich vorhabenbezogener Bebauungsplan Nr. 18 "Agri-Solarpark"
-  Ertüchtigung und Neubau von Wegen
-  Befestigte Wartungswege
-  Bestehender Wirtschaftsweg
-  Innere Fahrspur Feuerwehrumfahrung (Mindestwegbreite 3,5 m auf geraden Streckenabschnitten, äußerer Kurvenradius von 10,5 m (5 m Wegbreite in der Kurve))
-  Anordnung Modultische
-  Zaun
-  Trafostation
-  Schaltanlage
-  Feuer-Hydrant
-  Bemassung in Metern
-  Flurstücksgrenze
-  Flurstücksnummer

Schnitt eines geplanten Modultisches mit Bodenverankerung, Neigung und Höhen:

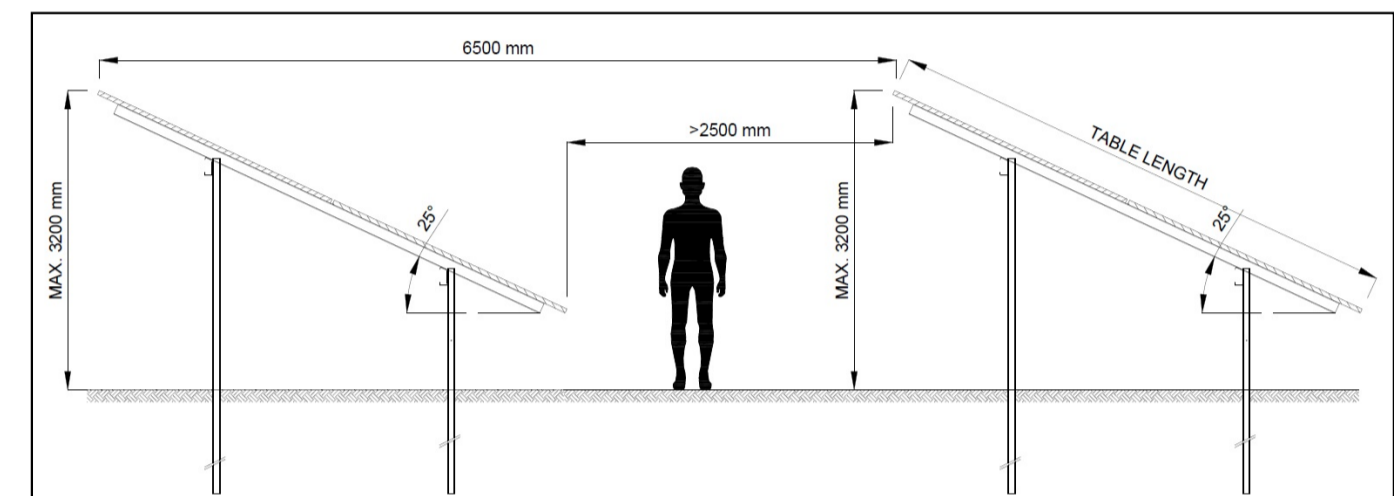

Anlagenplanung:

-  EE Deinste Hagen ApS & Co. KG
 -  Dieselstraße 4
 -  25813 Husum
- Deinste Hagen




Gemeinde Deinste

Samtgemeinde Fredenbeck | Landkreis Stade

Vorhaben- und Erschließungsplan zum vorhabenbezogenen Bebauungsplan Nr. 18 "Solarpark Deinste"

Abschrift

(Änderungen von Anzahl und Lage der Anlagen vorbehalten)

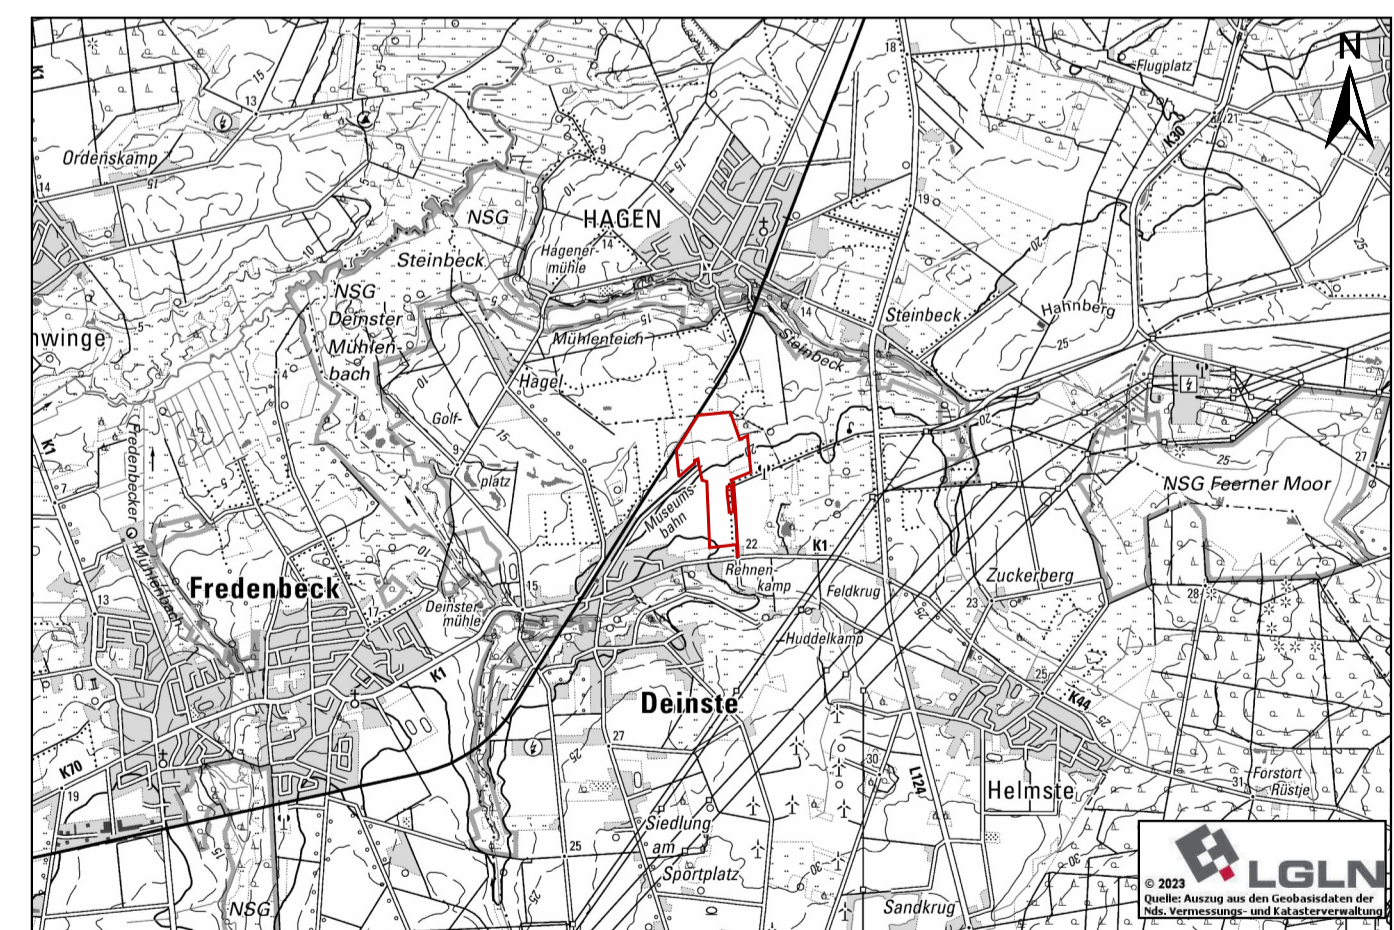

Übersichtsplan M 1:50.000

INGENIEURBÜRO PROF. DR. OLDENBURG GMBH

Immissionsprognosen (Gerüche, Stäube, Gase, Schall) · Umweltverträglichkeitsstudien
Landschaftsplanung · Bauleitplanung · Genehmigungsverfahren nach BImSchG
Berichtspflichten · Beratung · Planung in Lüftungstechnik und Abluftreinigung

Osterende 68 | 21734 Oederquart | Tel. 04779 92 500 0

Landesamt für Geoinformation
und Landesvermessung
Niedersachsen (LGLN)
Erstellt am 27.06.2022

1:2.000